



IQrealty
moscow

+7 (495) 294-2-294

iqrealtymoscow@gmail.com


iq-realty.ru

Sale:



ID	1038
Highway	Звенигородское шоссе
Distance from MKAD	12 km.
Area of the earth section	16 сот.
Price	8 600 000 ₽

" 28 ОКТ 2010 20 г. № 50:11/204/10-955

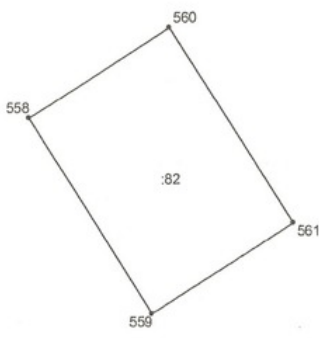1	Кадастровый номер	50:11:0050210:82	2	Лист №	2	3	Всего листов	2
4	План (чертеж, схема) земельного участка							
								
5	Масштаб	1:1000	Условные знаки: см. В.2, лист					

Начальник Красногорского отдела

(наименование должности)



М.П.


(подпись)

С.А. Гаврилан
(инициалы, фамилия)

ЦИАН

ID 68169

Исполнительный чертеж участка вблизи д. Степановское Масштаб 1:3000

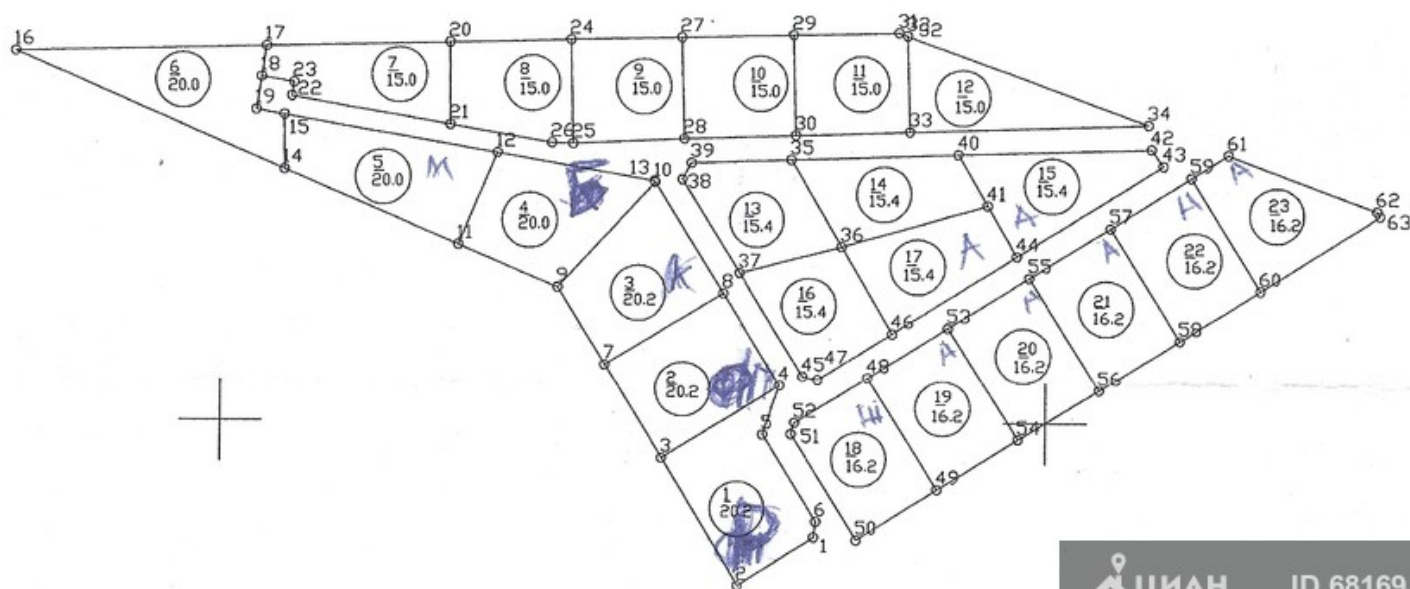

ЦИАН

ID 68169